

## MAITRE D'OUVRAGE:

EARL DE BOASNE  
M. BOULY LESDAIN de Eric  
4, Rue de Meaux  
60810 MONTÉPILLOY


## ARCHITECTES:

SARL @RCHI'TECH - Fabrice DAUX, Alexandre LECLERC

23, 8is rue de la République - 02500 HIRSON  
Tél: 03.23.98.66.88. - Fax: 03.23.98.08.66. - Portable: 06.16.59.47.19 ou 06.68.56.24.84  
E-Mail: [www.archi.tech@wanado.fr](mailto:www.archi.tech@wanado.fr)

Construction d'un bâtiment à usage de stockage paille, de remise à matériels agricoles  
et rénovation d'un bâtiment existant


Hameau de Boasne - 60810 MONTÉPILLOY

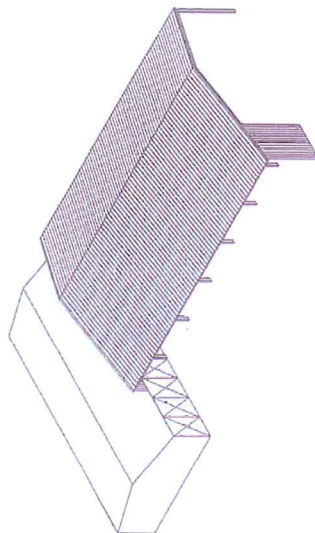

| Permis de construire | × | Pièces jointes:    |                     |
|----------------------|---|--------------------|---------------------|
| Extension            |   | -Plan de situation | -Vue des façades    |
| Existant             |   | -Plan de masse     | -Profil sur terrain |
| Avant Projet         |   | -Vue en plan       | -Vue perspective    |
| Plan d' Execution    |   |                    | -Dossier photos     |

Réf: PCB 005/02/15

Signature et cachet de l'Architecte:

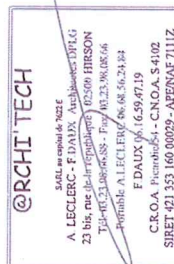

Ces plans correspondent à une étude destinée à aboutir à l'obtention  
des autorisations administratives pour construire.  
Il ne peut en aucun cas être utilisé pour l'exécution des travaux

Plan de Situation



Plan de Situation  
Echelle: 1/10 000  
Section Y. Parcelles n° 60, 109.  
Superficie: 15712 m<sup>2</sup>

ARCHI' TECH



Bureau d'Etudes

Pièce graphique:

Service de la Documentation Nationale  
du Cadastre  
82, rue du Maréchal Lyautey - 78103 Saint-Germain-Laye  
SIRET 16060001400011  
PCB 005/02/15

©2014 Ministère des Finances et des Comptes publics

Construction d'un bâtiment à usage de stockage paille, de remise à matériels agricoles et rénovation d'un bâtiment existant

EARL DE BOASNE - 60810 MONTÉPILLOY

Cadre réservé à l'administration:

N° du permis de construire

Plan de Situation Echelle: 1/10 000

Stade d'avancement: Permis de Construire

Signature du maître d'ouvrage:

PIECE ADMINISTRATIVE  
Ne pas utiliser ce plan  
comme plan d'exécution

Cachet et signature de l'Architecte:

ARCHI' TECH

SARL au capital de 10000 €  
A. LECLERC - F. DAUX Architectes Délégués  
10 rue de la République - 60810 MONTÉPILLOY  
Tél : 03 23 98 06 66  
Fax : 03 23 98 06 66

F. DAUX (N° 153 47 19)

C.R.O.A. Rende S.A. C.N.O.A. S.4102

Immatriculée au RCS de MONTÉPILLOY  
N° 16060001400011 - APE 0029 - APENAF 7112

**DIRECTION GÉNÉRALE DES  
FINANCES PUBLIQUES**  
**EXTRAIT DU PLAN CADASTRAL**

Département :  
OISE

Commune :  
MONTEPILLOY

Section : Y  
Feuilles : 000 Y 02

Échelle d'origine : 1/2000  
Échelle d'édition : 1/2500

Date d'édition : 11/02/2015  
(fuseau horaire de Paris)


Coordonnées en projection : RGF93CC49

Le plan visualisé sur cet extrait est géré par le  
centre des impôts foncier suivant :  
SENILIS  
20 à 24 Chaussée Brunehaut CS 20110 60309  
60309 SENILIS CEDEX  
tél. 0344538686 - fax 0344538675  
cdif.senlis@dgi.finances.gouv.fr

Cet extrait de plan vous est délivré par :

cadastre.gouv.fr

©2014 Ministère des Finances et des Comptes  
publics

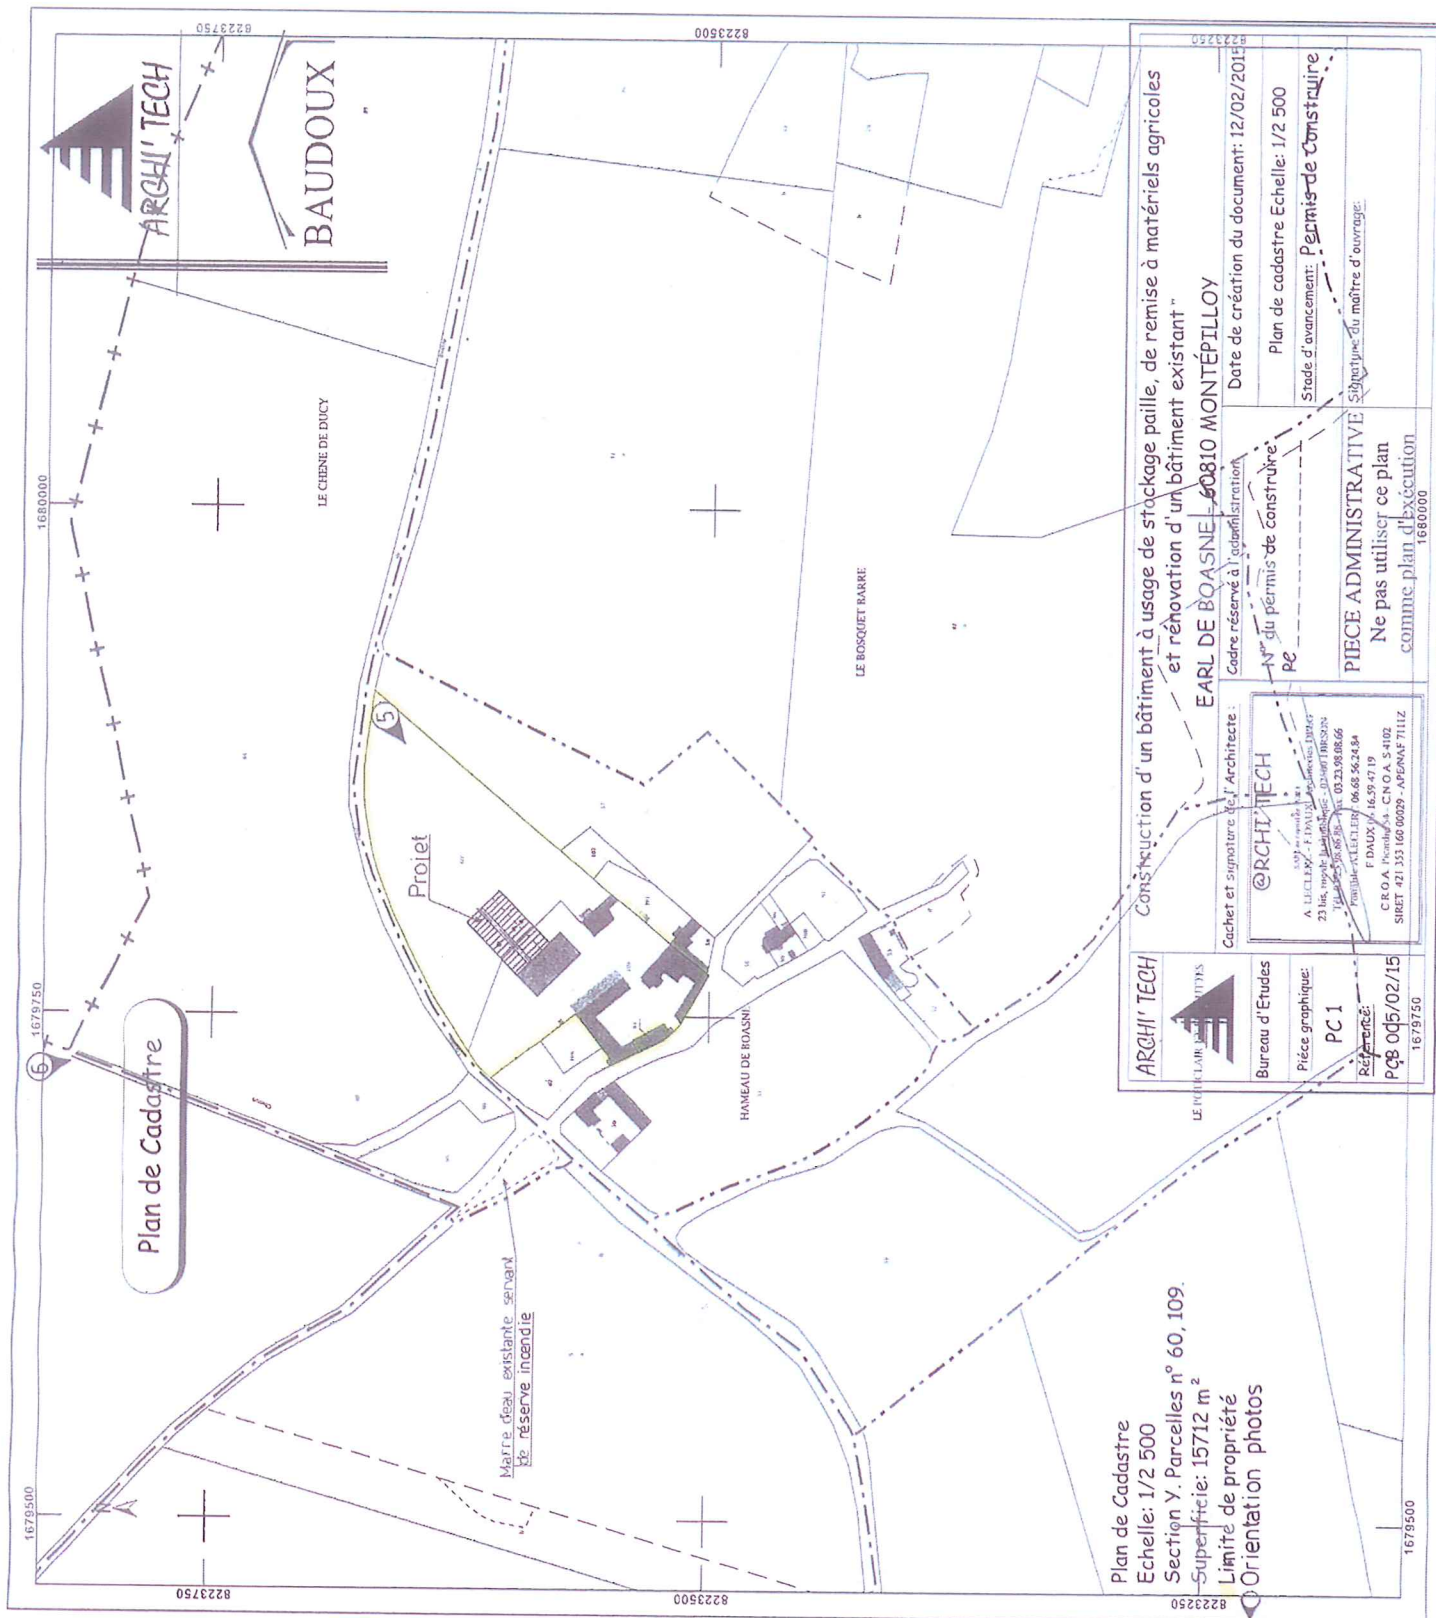

ARCHI' TECH



Bureau d'Etudes

Pièce graphique:  
PC 1

Référence:  
Pq8 005/02/15

1679500

Cachet et signature de l'Architecte :  
ARCHI' TECH  
A. LUCLEY - F. DAUDY  
23 rue, Impasse des Buissons 10047  
10047 SENILIS CEDEX  
Tél. 0344538686 - Fax 0344538675  
F. DAUDY / 16.59.47.19  
CROA P. P. CNOA 3-4102  
SIRET 421 353 166 00029 - APENAF 71112

Construction d'un bâtiment à usage de stockage paille, de remise à matériels agricoles et rénovation d'un bâtiment existant  
EARL DE BOASNE 60810 MONTEPILLOY  
Cadre réservé à l'administration  
N° du permis de construire  
PC  
Date de création du document: 12/02/2015  
Plan de cadastre Echelle: 1/2 500  
Stade d'avancement: Permis de construire  
Signature du maître d'ouvrage:  
PIECE ADMINISTRATIVE  
Ne pas utiliser ce plan  
comme plan d'exécution  
1680000



Le projet ne sera pas raccordé aux réseaux EDF, AEP, EU P.T.T.

Département : OISE  
Commune : MONTEPILOU


Section : Y  
Feuille : 000 Y 02  
Échelle d'origine : 1/2000  
Échelle d'édition : 1/500  
Date d'édition : 11/02/2015  
(fuseau horaire de Paris)

Coordonnées en projection : RGF93CC49



Le plan visualisé sur cet extrait est géré par le  
centre des impôts foncier suivant :  
SENILUS  
20 à 24 Chaussée Brunehaut CS 20110 60309  
60309 SENLUS CEDEX  
tél. 0344538686 -fax 0344538675  
coif.senilus@dgf.finances.gouv.fr

Cet extrait de plan vous est délivré par :

cadastre.gouv.fr  
©2014 Ministère des Finances et des Comptes publics

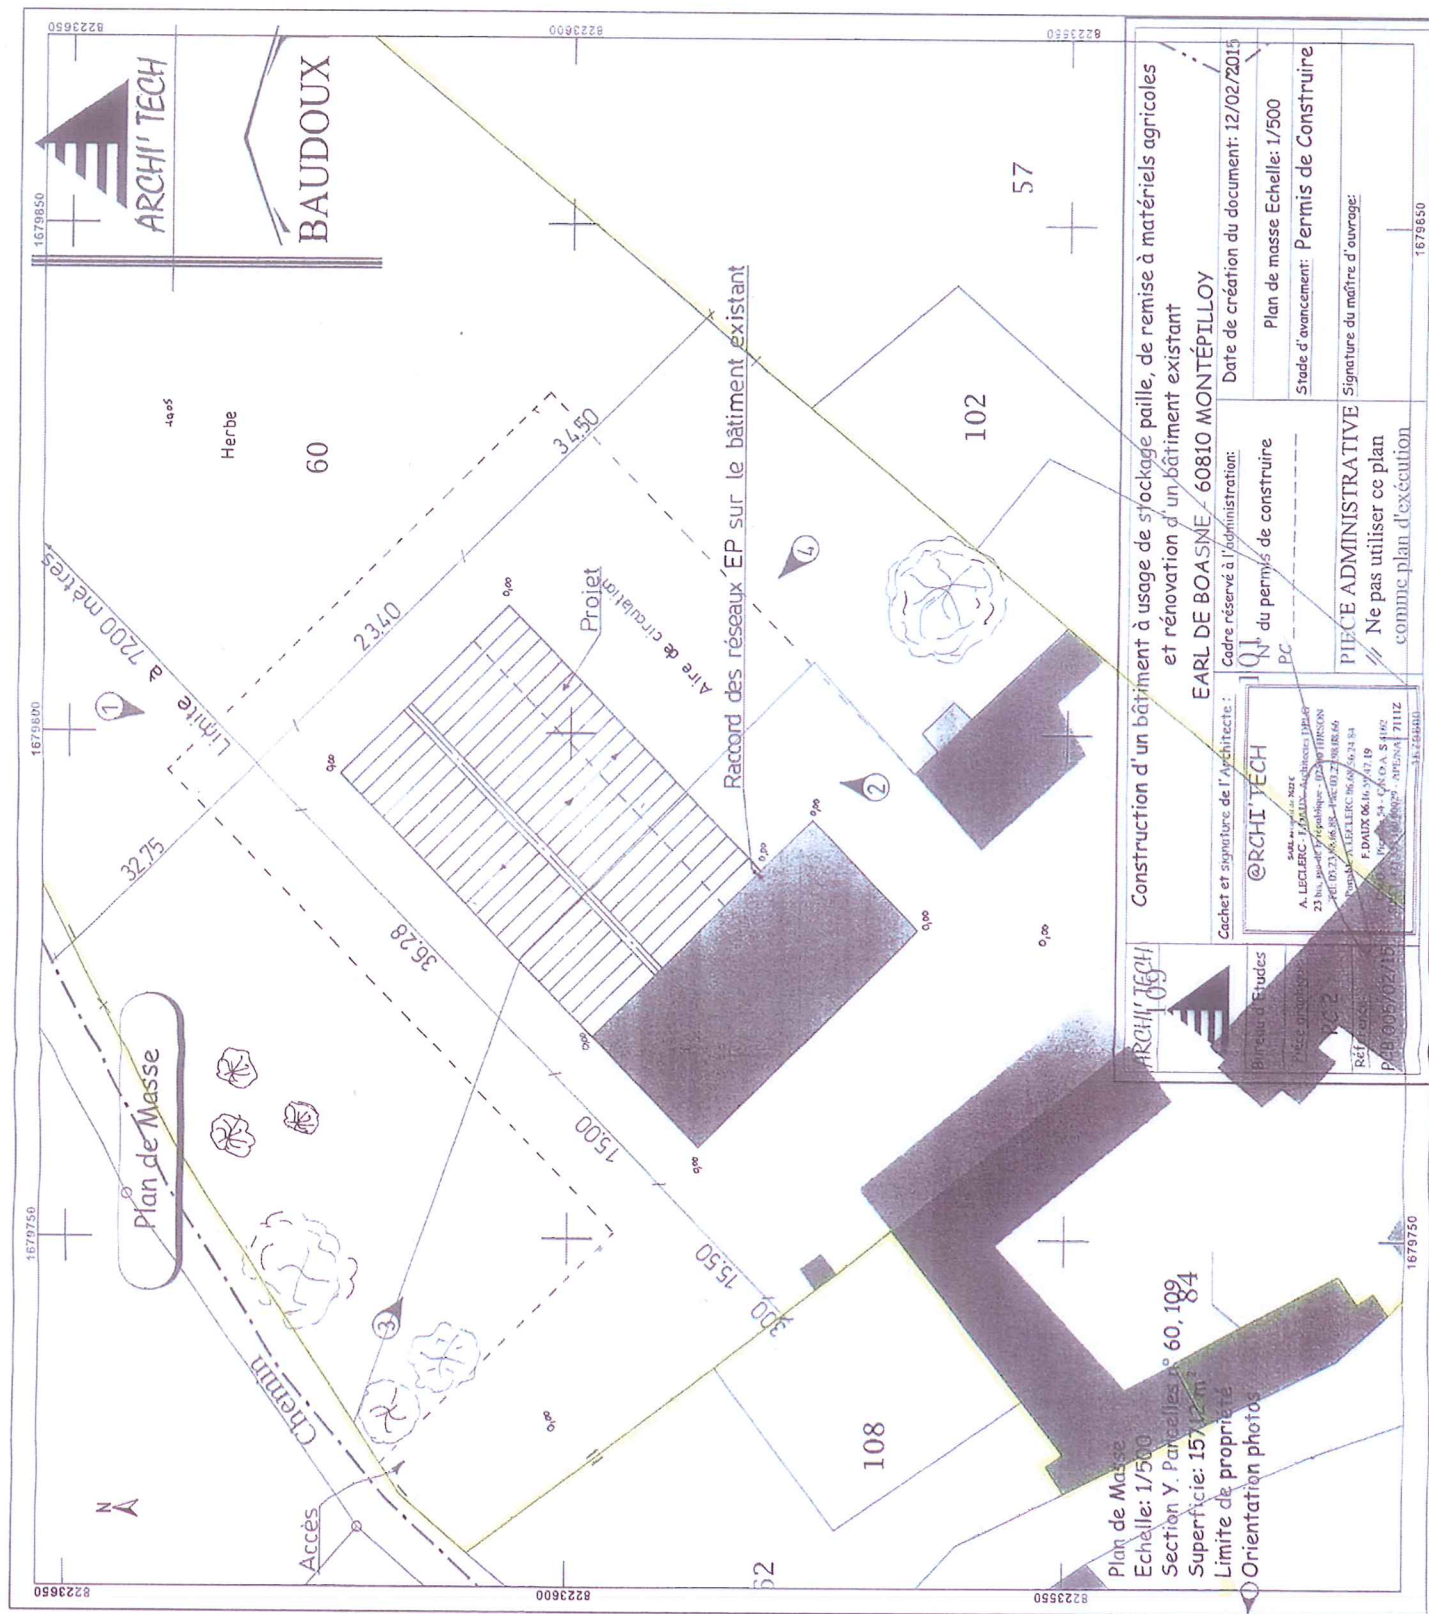

# Profil sur terrain

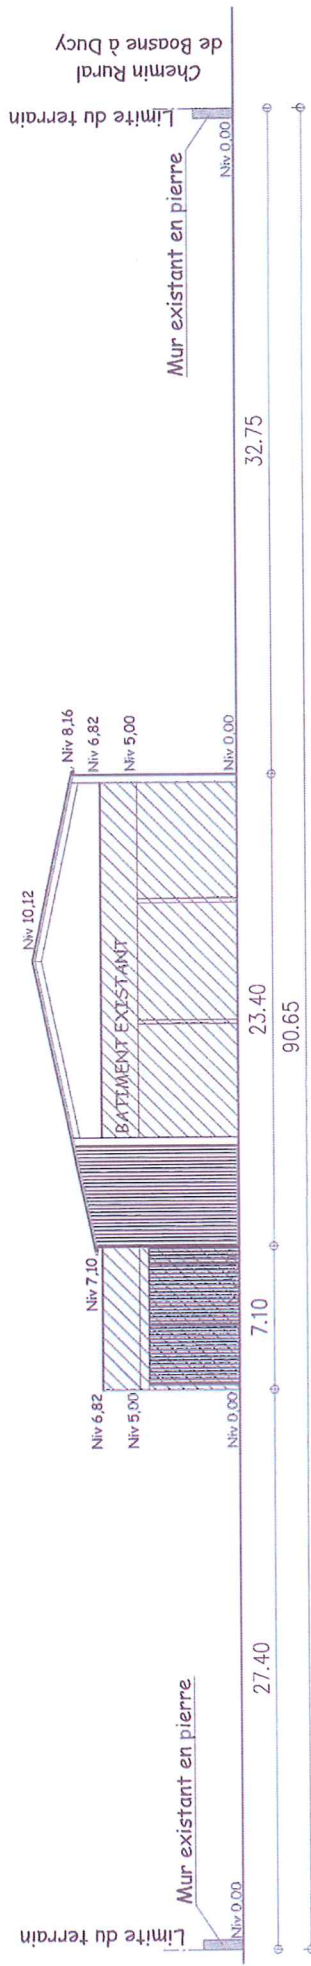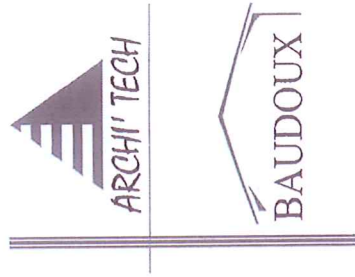

|                                                                                          |   |                                                                                             |                                                                             |
|------------------------------------------------------------------------------------------|---|---------------------------------------------------------------------------------------------|-----------------------------------------------------------------------------|
|                                                                                          | <b>Construction d'un bâtiment à usage de stockage paille, de remise à matériels agricoles et rénovation d'un bâtiment existant</b><br><b>EARL DE BOASNE - 60810 MONTÉPILLOY</b> |                                                                                             | Date de création du document: 12/02/2015                                    |
| Bureau d'Etudes<br>Pièce graphique:<br><b>PC 3</b><br>Référence:<br><b>PCB 005/02/15</b> | Cachet et signature de l'Architecte :<br>   |                                                                                             | Cadre réservé à l'administration:<br>N° du permis de construire<br>PC ----- |
| PIÈCE ADMINISTRATIVE<br>Ne pas utiliser ce plan<br>comme plan d'exécution                |   | Profil sur terrain projet Echelle: 1/250<br>Stade d'avancement: <b>Permis de Construire</b> | Signature du maître d'ouvrage:                                              |

|   |   |                                                 |                                    |
|---|---|-------------------------------------------------|------------------------------------|
| <b>ARCHI! TECH</b><br> | <b>Construction d'un bâtiment à usage de stockage paille, de remise à matériels agricoles et rénovation d'un bâtiment existant</b><br><b>EARL DE BOASNE - 60810 MONTÉPILOY</b>   |                                                 |                                    |
| <b>Bureau d'Etudes</b>                                                                                      | <b>Cachet et signature de l'Architecte :</b> <div style="border: 1px solid black; padding: 5px; margin-top: 10px;"> <p align="center"><b>@RCHI! TECH</b></p> <p align="center"><small>SARL au capital de 202€</small></p> <p align="center"><small>A. LECOLIERC - 1 BAUX Architecte 19116</small></p> <p align="center"><small>22 Rue des Carpathiques - 93000 PIERREFONTAINE</small></p> <p align="center"><small>Tel : 01 48 38 00 00 Fax : 01 48 38 00 06</small></p> <p align="center"><small>Projet : 60810 - 60810 - 60810 - 60810</small></p> <p align="center"><small>EDUUX 60810 60810 60810</small></p> <p align="center"><small>C.E.O.A. Pénalisé S.A. C.N.O.A.S 4102</small></p> <p align="center"><small>SIRET 421 353 160 00029 - APE NAF 7112Z</small></p> </div> | <b>Date de création du document:</b> 12/02/2015 | <b>Coupe projet Echelle:</b> 1/100 |
| <b>Pièce graphique:</b><br><br><b>PC 3</b>                                                                  | <b>N° du permis de construire</b><br>PC -----   | <b>Stade d'avancement:</b> Permis de Construire |                                    |
| <b>Référence:</b><br><br><b>PCB 005/02/15</b>                                                               | <b>PIECE ADMINISTRATIVE</b><br>Ne pas utiliser ce plan<br>comme plan d'exécution   | <b>Signature du maître d'ouvrage:</b>           |                                    |



## NOTICE D'INTEGRATION

### ENVIRONNEMENT EXISTANT :

#### Le site :

Le projet se situe dans le Hameau de Boasne, à Montépilloy, commune du département de l'Oise. Hormis le tissu rural constitué d'habitations et de bâtiments agricoles, l'occupation des sols est essentiellement constituée par des terres exploitées destinées à l'industrie céramique et sucrière. Le projet de construction envisagée s'effectuera sur le terrain aux références cadastrales suivantes: section Y, parcelles n° 60, 109 et d'une superficie de 15712 m<sup>2</sup>. Des constructions sont existantes sur le terrain actuel. Celui-ci est plat. Une marre d'eau est existante dans le hameau de Boasne, elle sert de réserve à incendie, elle se situe à 100,00 mètres environ du projet.

#### Description par rapport aux voies d'accès:

Les parcelles se situent en bordure Sud-Est du Chemin Rural de Boasne à Ducy par lequel on accède au lieu du projet.

### LE PROJET DANS L'ENVIRONNEMENT :

#### Description du projet :

Le projet a pour but la construction d'un bâtiment à usage de stockage paille, de remise à matériels agricoles, accolé à un bâtiment existant et rénovation d'un bâtiment existant. La surface totale du projet au sol est de 848,95 m<sup>2</sup>.

Il s'agit d'un hall de 18,40 mètres + un auvent de 5,00 mètres soit 23,40 mètres de large sur 36,28 mètres de long en 6 travées de 6,00 mètres (d'axe à axe).

La construction sera réalisée en charpente métallique en ce qui concerne l'ossature. Les pignons du bâtiment seront habillés par un bardage en bois plein de teinte naturelle. Les façades seront ouvertes. La couverture sera réalisée en plaques fibre ciment type Eternit Coloragri de teinte noir asphalté avec 48 feuilles translucides polyester.

La hauteur aux poteaux sera de 8,16 mètres, celle au faîtage sera de 10,12 mètres et celle sous l'auvent sera de 7,10 mètres par rapport au niveau 0,00. La pente de toit sera de 12°.

Monsieur BOULY LESDAIN de Eric profite des travaux pour rénover les façades et les portes du bâtiment existant. Le bardage sera en bois plein de teinte naturelle, identique au projet. Les portes seront en bois plein de teinte naturelle.

#### Impact visuel du projet :

Les teintes des matériaux choisies pour le projet seront en harmonie avec les constructions existantes et voisines, afin que celui-ci reste bien intégré dans l'environnement actuel.

Le projet sera donc bien inséré dans le site, aussi bien lointain que proche.

#### Le nom et l'adresse complète du maître d'ouvrage :

EARL DE BOASNE  
Monsieur BOULY LESDAIN de Eric  
4, Rue de Meaux  
60810 MONTÉPILLOY  
Port: 06.19.89.16.57 (Monsieur BOULY LESDAIN de Eric)  
Port: 06.89.17.46.32 (Monsieur BOULY Jérémy)

**@RCHI'TECH**

SARL au capital de 7632 €

**A. LECLERC - F. DAUX Architectes DPLG**

23 bis rue de la République - 02500 HIRSON

Tel : 03 23 98 66 88 - Fax : 03 23 98 08 66

Portables : 06 68 56 74 84 - 06 16 59 47 19


C.R.O.A. Picardie 54 - C.N.O.A. S 4102

SIRET 421 353 160 00029 APE/NAF 7111Z


PC 4



PIECE ADMINISTRATIVE  
Ne pas utiliser ce plan  
comme plan d'exécution

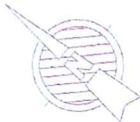

## Vue en plan

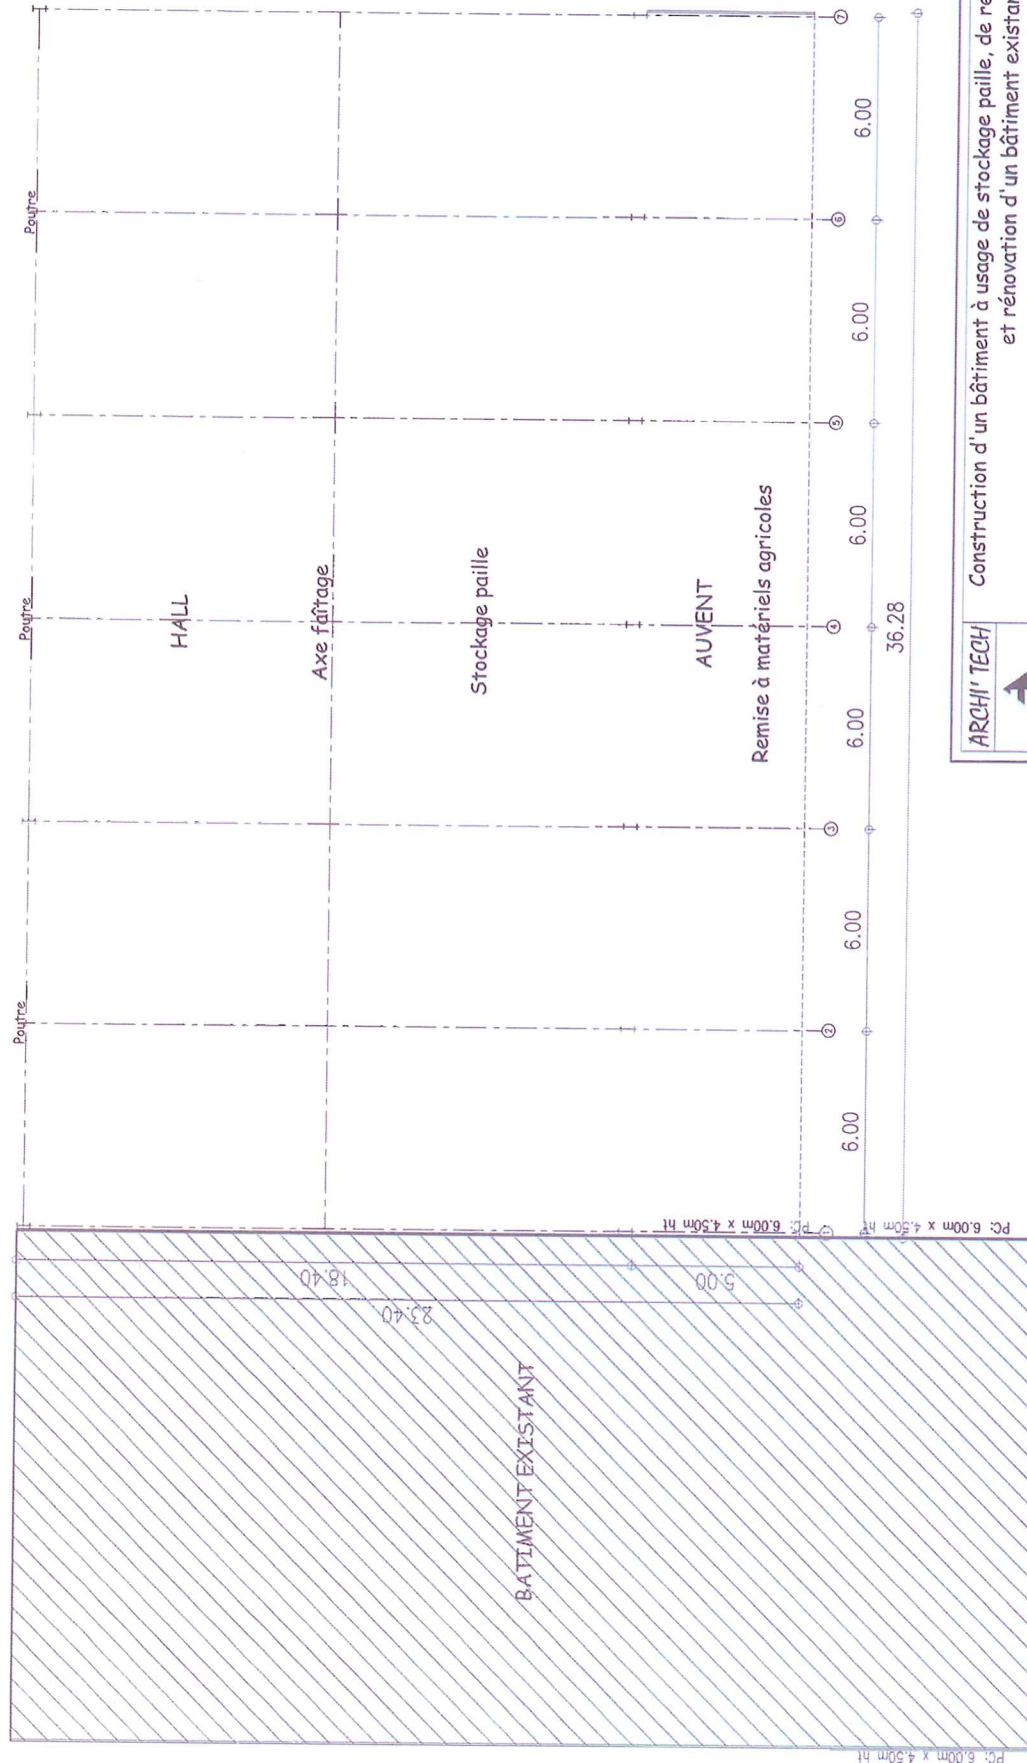


|                                 |   |  |                                                 |
|---------------------------------|---|--|-------------------------------------------------|
| <b>ARCHI' TECH</b>              | <b>Construction d'un bâtiment à usage de stockage paille, de remise à matériels agricoles et rénovation d'un bâtiment existant</b>                                                                                             |  | <b>EARL DE BOASNE - 60810 MONTÉPILOY</b>        |
| <b>Bureau d'Etudes</b>          | <b>Cachet et signature de l'Architecte :</b>   |  | <b>Date de création du document: 12/02/2015</b> |
| <b>Pièce graphique: PC 5</b>    | <b>@ARCHI' TECH</b><br>A. LECLERC - F. DAUX Architectes DPLG<br>23 rue de la République - 02000 REIMS<br>Tél: 03 26 38 00 00 - 03 26 38 00 01<br>Fax: 03 26 38 00 02<br>Portable: 06 66 56 24 04<br>E-mail: info@archi-tech.fr |  | <b>Plan projet Echelle: 1/150</b>               |
| <b>Référence: PCB 005/02/15</b> | <b>PIECE ADMINISTRATIVE</b><br>Ne pas utiliser ce plan comme plan d'exécution   |  | <b>Signature du maître d'ouvrage:</b>           |
|                                 | <b>N° du permis de construire PC</b>   |  | <b>Signature du maître d'ouvrage:</b>           |
|                                 | <b>Stade d'avancement: Permis de Construire</b>   |  |                                                 |




Façade Sud-Est

COUVERTURE: plaques fibre ciment type Eternit Coloragri  
de teinte noir asphalté  
+ 48 feuilles translucides polysters

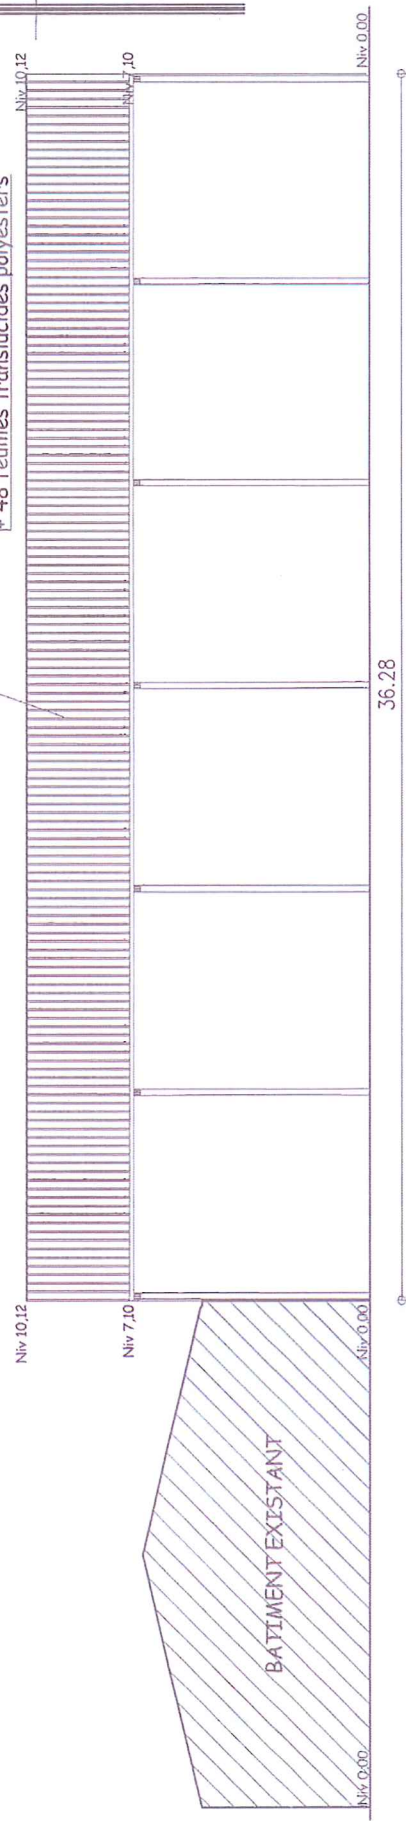

Façade Nord-Ouest

COUVERTURE: plaques fibre ciment type Eternit Coloragri  
de teinte noir asphalté  
+ 48 feuilles translucides polysters

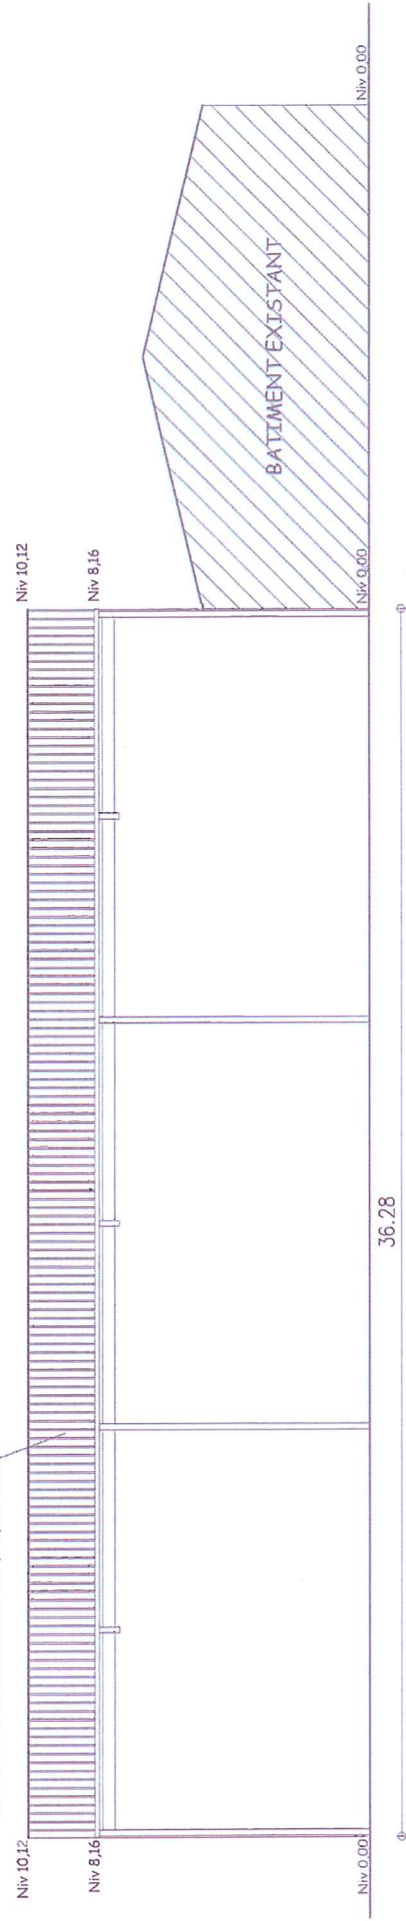

ARCHI' TECH



Bureau d'Etudes

Pièce graphique: PC 5

Référence:  
PCB 005/02/15

Construction d'un bâtiment à usage de stockage paille, de remise à matériels agricoles et rénovation d'un bâtiment existant  
EARL DE BOASNE - 60810 MONTÉPILLOY



Cachet et signature de l'Architecte :  


0052 - Imprimé le 02/02/15  
 A. LECLEERC - Architecte - 02 35 00 00 00  
 23 bis, rue de la République - 02 35 00 00 00  
 Téléphone : 02 35 00 00 00 - Fax : 02 35 00 00 00  
 Portable : 06 11 69 97 19  
 C.B.O.A. Prénée s.r.l. C.N.O.A. S.4102  
 SIRET 421 353 160 00039 - APE 7111Z


Date de création du document: 12/02/2015  
Façades Echelle: 1/150  
Strade d'avancement: Permis de Construire  
Signature du maître d'ouvrage:

N° du permis de construire  
PC

PIECE ADMINISTRATIVE  
Ne pas utiliser ce plan  
comme plan d'exécution

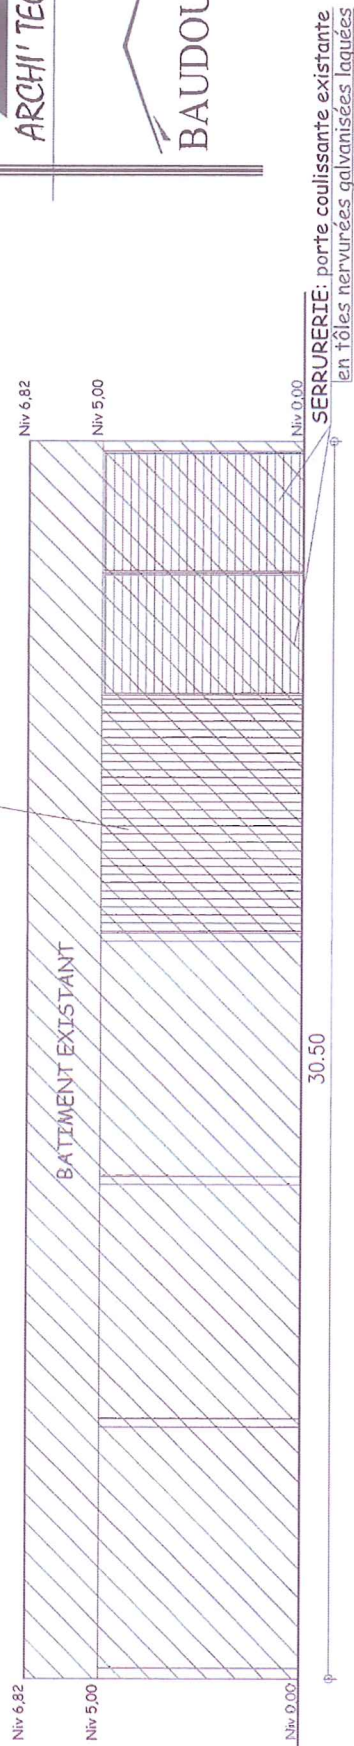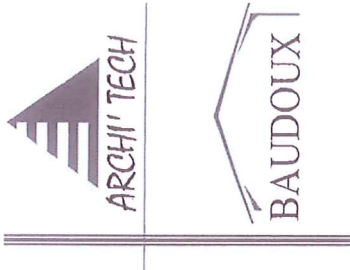

**COUVERTURE:** plaques fibre ciment type Eternit Coloragri  
de teinte noir asphalté  
+ 48 feuilles translucides polyesters

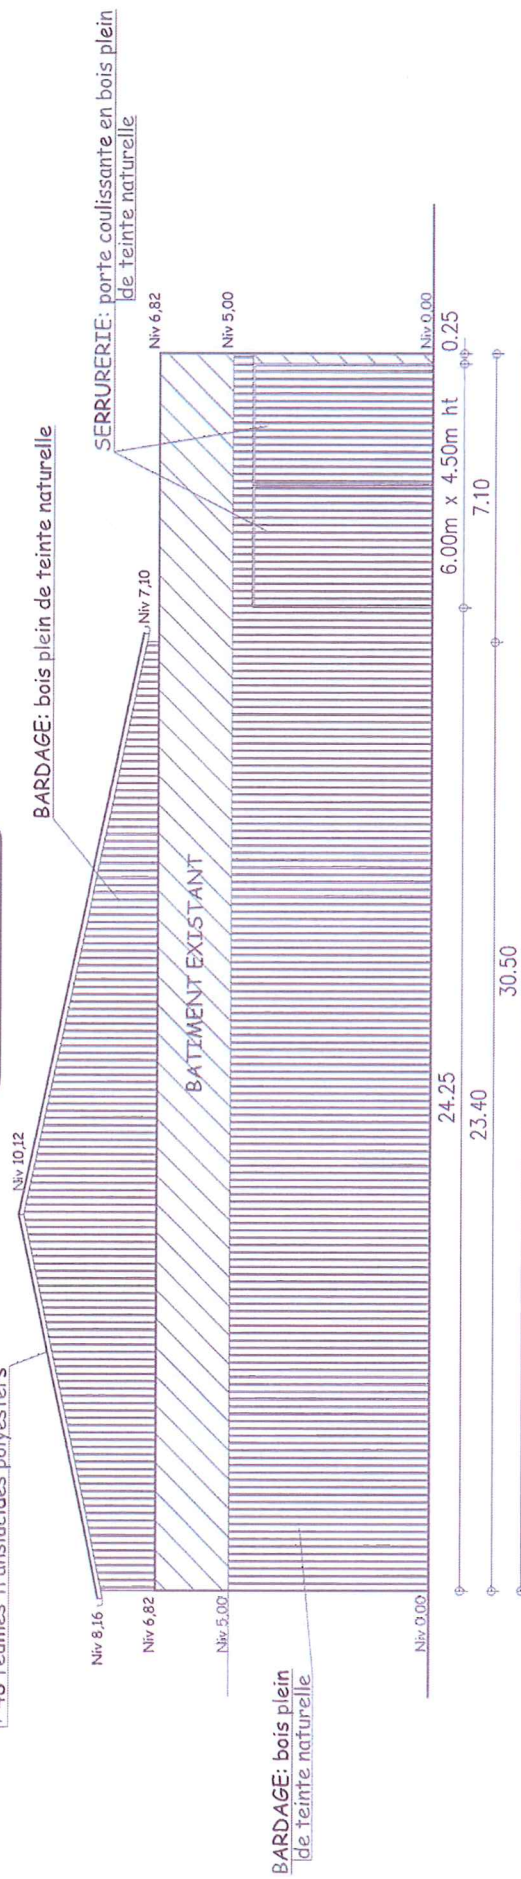


|   |   |   |   |   |   |   |   |   |   |   |   |   |   |   |   |   |   |   |   |
|---|---|---|---|---|---|---|---|---|---|---|---|---|---|---|---|---|---|---|---|
| <div data-bbox="1208 1057 1232 1131">  </div> <div data-bbox="1208 154 1232 1057"> <p>Construction d'un bâtiment à usage de stockage paille, de remise à matériels agricoles et rénovation d'un bâtiment existant</p> <p>EARL DE BOASNE - 60810 MONTEPILOU</p> </div> | <div data-bbox="1238 1057 1297 1131">  </div> <div data-bbox="1238 154 1297 1057"> <p><b>Bureau d'Etudes</b></p> <p><u>Pièce graphique:</u></p> <p><b>PC 5</b></p> <p>Référence:<br/><b>PCB 005/02/15</b></p> </div> | <div data-bbox="1303 1057 1364 1131"> <p>Cachet et signature de l'Architecte :</p> </div> <div data-bbox="1303 154 1364 1057"> <div data-bbox="1307 154 1361 463"> <p>©ARCHI' TECH</p> <p>SAUL ROYER 06 70 22 22 22</p> <p>A. LECLERCQ 06 70 22 22 22</p> <p>23 bis, rue de la Liberté - 59000 LILLE</p> <p>Tel: 03 20 38 08 66 - Fax: 03 20 38 08 66</p> <p>Pièces: A1 DAUX / 16 59 47 19</p> <p>F DAUX / 16 59 47 19</p> <p>C.E.O.A. Piondes 54 - C.N.O.A. S 4102</p> <p>SIRET 421 353 160 00029 - APE/NAF 71112</p> </div> <div data-bbox="1307 463 1361 770"> <p>N° du permis de construire</p> <p>PC _____</p> <p>PIECE ADMINISTRATIVE</p> <p>Ne pas utiliser ce plan<br/>comme plan d'exécution</p> </div> </div> | <div data-bbox="1370 1057 1430 1131"> <p><b>Bureau d'Etudes</b></p> <p><u>Pièce graphique:</u></p> <p><b>PC 5</b></p> <p>Référence:<br/><b>PCB 005/02/15</b></p> </div> <div data-bbox="1370 154 1430 1057"> <p>Construction d'un bâtiment à usage de stockage paille, de remise à matériels agricoles et rénovation d'un bâtiment existant</p> <p>EARL DE BOASNE - 60810 MONTEPILOU</p> </div> | <div data-bbox="1436 1057 1497 1131"> <p><b>Bureau d'Etudes</b></p> <p><u>Pièce graphique:</u></p> <p><b>PC 5</b></p> <p>Référence:<br/><b>PCB 005/02/15</b></p> </div> <div data-bbox="1436 154 1497 1057"> <p>Construction d'un bâtiment à usage de stockage paille, de remise à matériels agricoles et rénovation d'un bâtiment existant</p> <p>EARL DE BOASNE - 60810 MONTEPILOU</p> </div> | <div data-bbox="1503 1057 1513 1131"> <p><b>Bureau d'Etudes</b></p> <p><u>Pièce graphique:</u></p> <p><b>PC 5</b></p> <p>Référence:<br/><b>PCB 005/02/15</b></p> </div> <div data-bbox="1503 154 1513 1057"> <p>Construction d'un bâtiment à usage de stockage paille, de remise à matériels agricoles et rénovation d'un bâtiment existant</p> <p>EARL DE BOASNE - 60810 MONTEPILOU</p> </div> | <div data-bbox="1514 1057 1514 1131"> <p><b>Bureau d'Etudes</b></p> <p><u>Pièce graphique:</u></p> <p><b>PC 5</b></p> <p>Référence:<br/><b>PCB 005/02/15</b></p> </div> <div data-bbox="1514 154 1514 1057"> <p>Construction d'un bâtiment à usage de stockage paille, de remise à matériels agricoles et rénovation d'un bâtiment existant</p> <p>EARL DE BOASNE - 60810 MONTEPILOU</p> </div> | <div data-bbox="1514 1057 1514 1131"> <p><b>Bureau d'Etudes</b></p> <p><u>Pièce graphique:</u></p> <p><b>PC 5</b></p> <p>Référence:<br/><b>PCB 005/02/15</b></p></div> |
|---|---|---|---|---|---|---|---|---|---|---|---|---|---|---|---|---|---|---|---|



# Pignon Nord-Est avant travaux

SERRURERIE: porte coulissante existante  
en tôles nervurées galvanisées

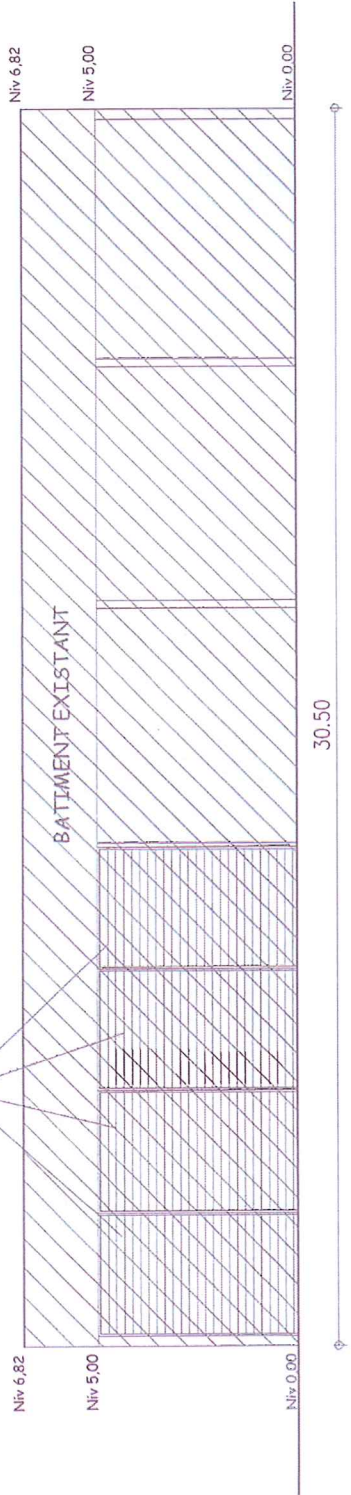


# Pignon Nord-Est après travaux

BARDAGE: bois plein de teinte naturelle

SERRURERIE: porte coulissante en bois plein  
de teinte naturelle

COUVERTURE: plaques fibre ciment type Eternit Coloragri  
de teinte noir asphalte  
+ 48 feuilles translucides polyesters

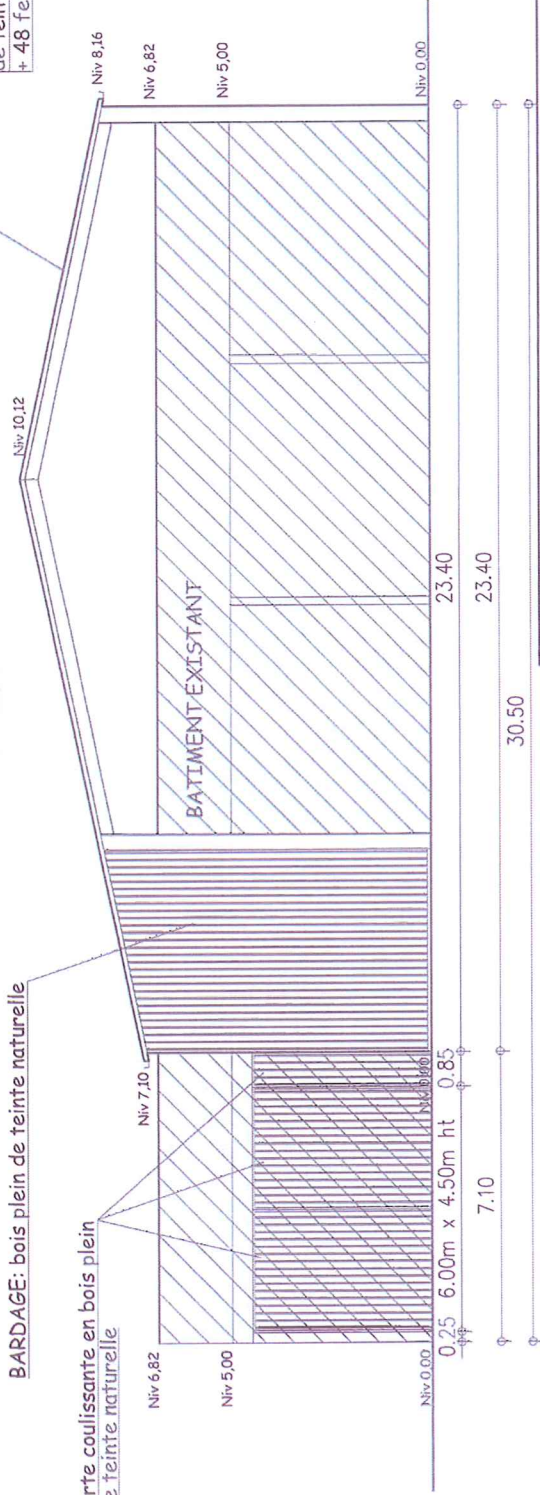

|   |   |                                                 |                                                 |
|---|---|-------------------------------------------------|-------------------------------------------------|
| <b>ARCHI' TECH</b><br> | <b>Construction d'un bâtiment à usage de stockage paille, de remise à matériels agricoles et rénovation d'un bâtiment existant</b><br><b>EARL DE BOASNE - 60810 MONTÉPIILLOY</b> |                                                 | <b>Date de création du document: 12/02/2015</b> |
| <b>Bureau d'Etudes</b>                                                                                      | <b>Cadre réservé à l'administration:</b><br><b>N° du permis de construire</b><br><b>PC</b>                                                                                       | <b>Pignons Echelle: 1/125</b>                   | <b>Signature du maître d'ouvrage:</b>           |
| <b>Pièce graphique:</b><br><b>PC 5</b>                                                                      | <b>PIECE ADMINISTRATIVE</b><br><b>Ne pas utiliser ce plan comme plan d'exécution</b>                                                                                             | <b>Stade d'avancement: Permis de Construire</b> |                                                 |
| <b>Référence:</b><br><b>PCB 005/02/15</b>                                                                   |   |                                                 |                                                 |



## Insertion Paysagère



Photo sans le projet



Photo avec le projet

PIECE ADMINISTRATIVE  
Ne pas utiliser ce plan  
comme plan d'exécution

## DOSSIER PHOTOS

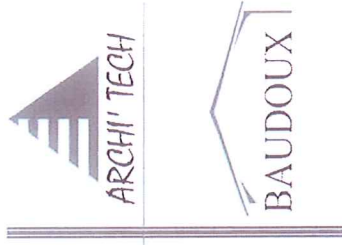


Photo n°1

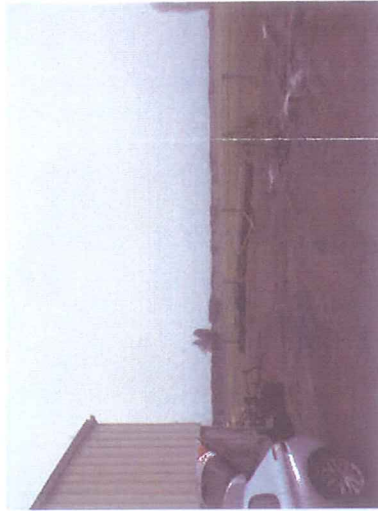


Photo n°2



Photo n°3

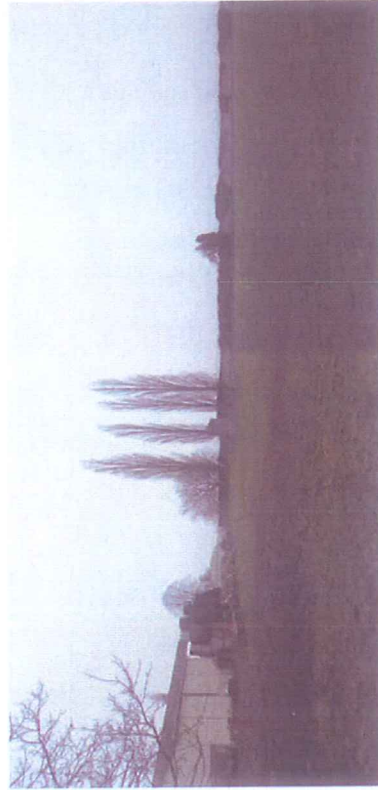


Photo n°4

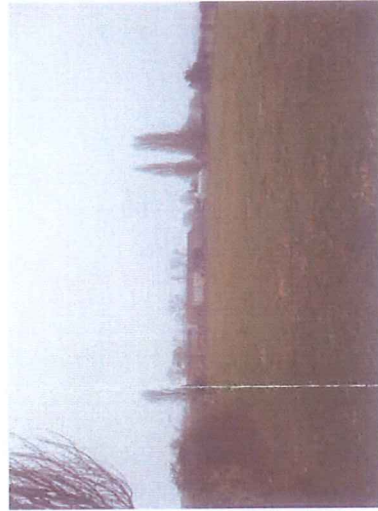


Photo n°5



Photo n°6

**@RCHI'TECH**  
SARL au capital de 7622 €  
**A. LECLERC - F. DAIIX Architectes DPLG**  
23 bis rue de la République - 02500 HIRSON  
Tél : 03 23 98 66 88 - Fax : 03 23 98 08 66  
E-mail : [contact@archi-tech.fr](mailto:contact@archi-tech.fr)  
C.R.O.A. Picardie 54 - C.N.O.A. S 4102  
SIRET 421 353 100 00029 APT/NAF 7111Z

PC 7 et PC 8